


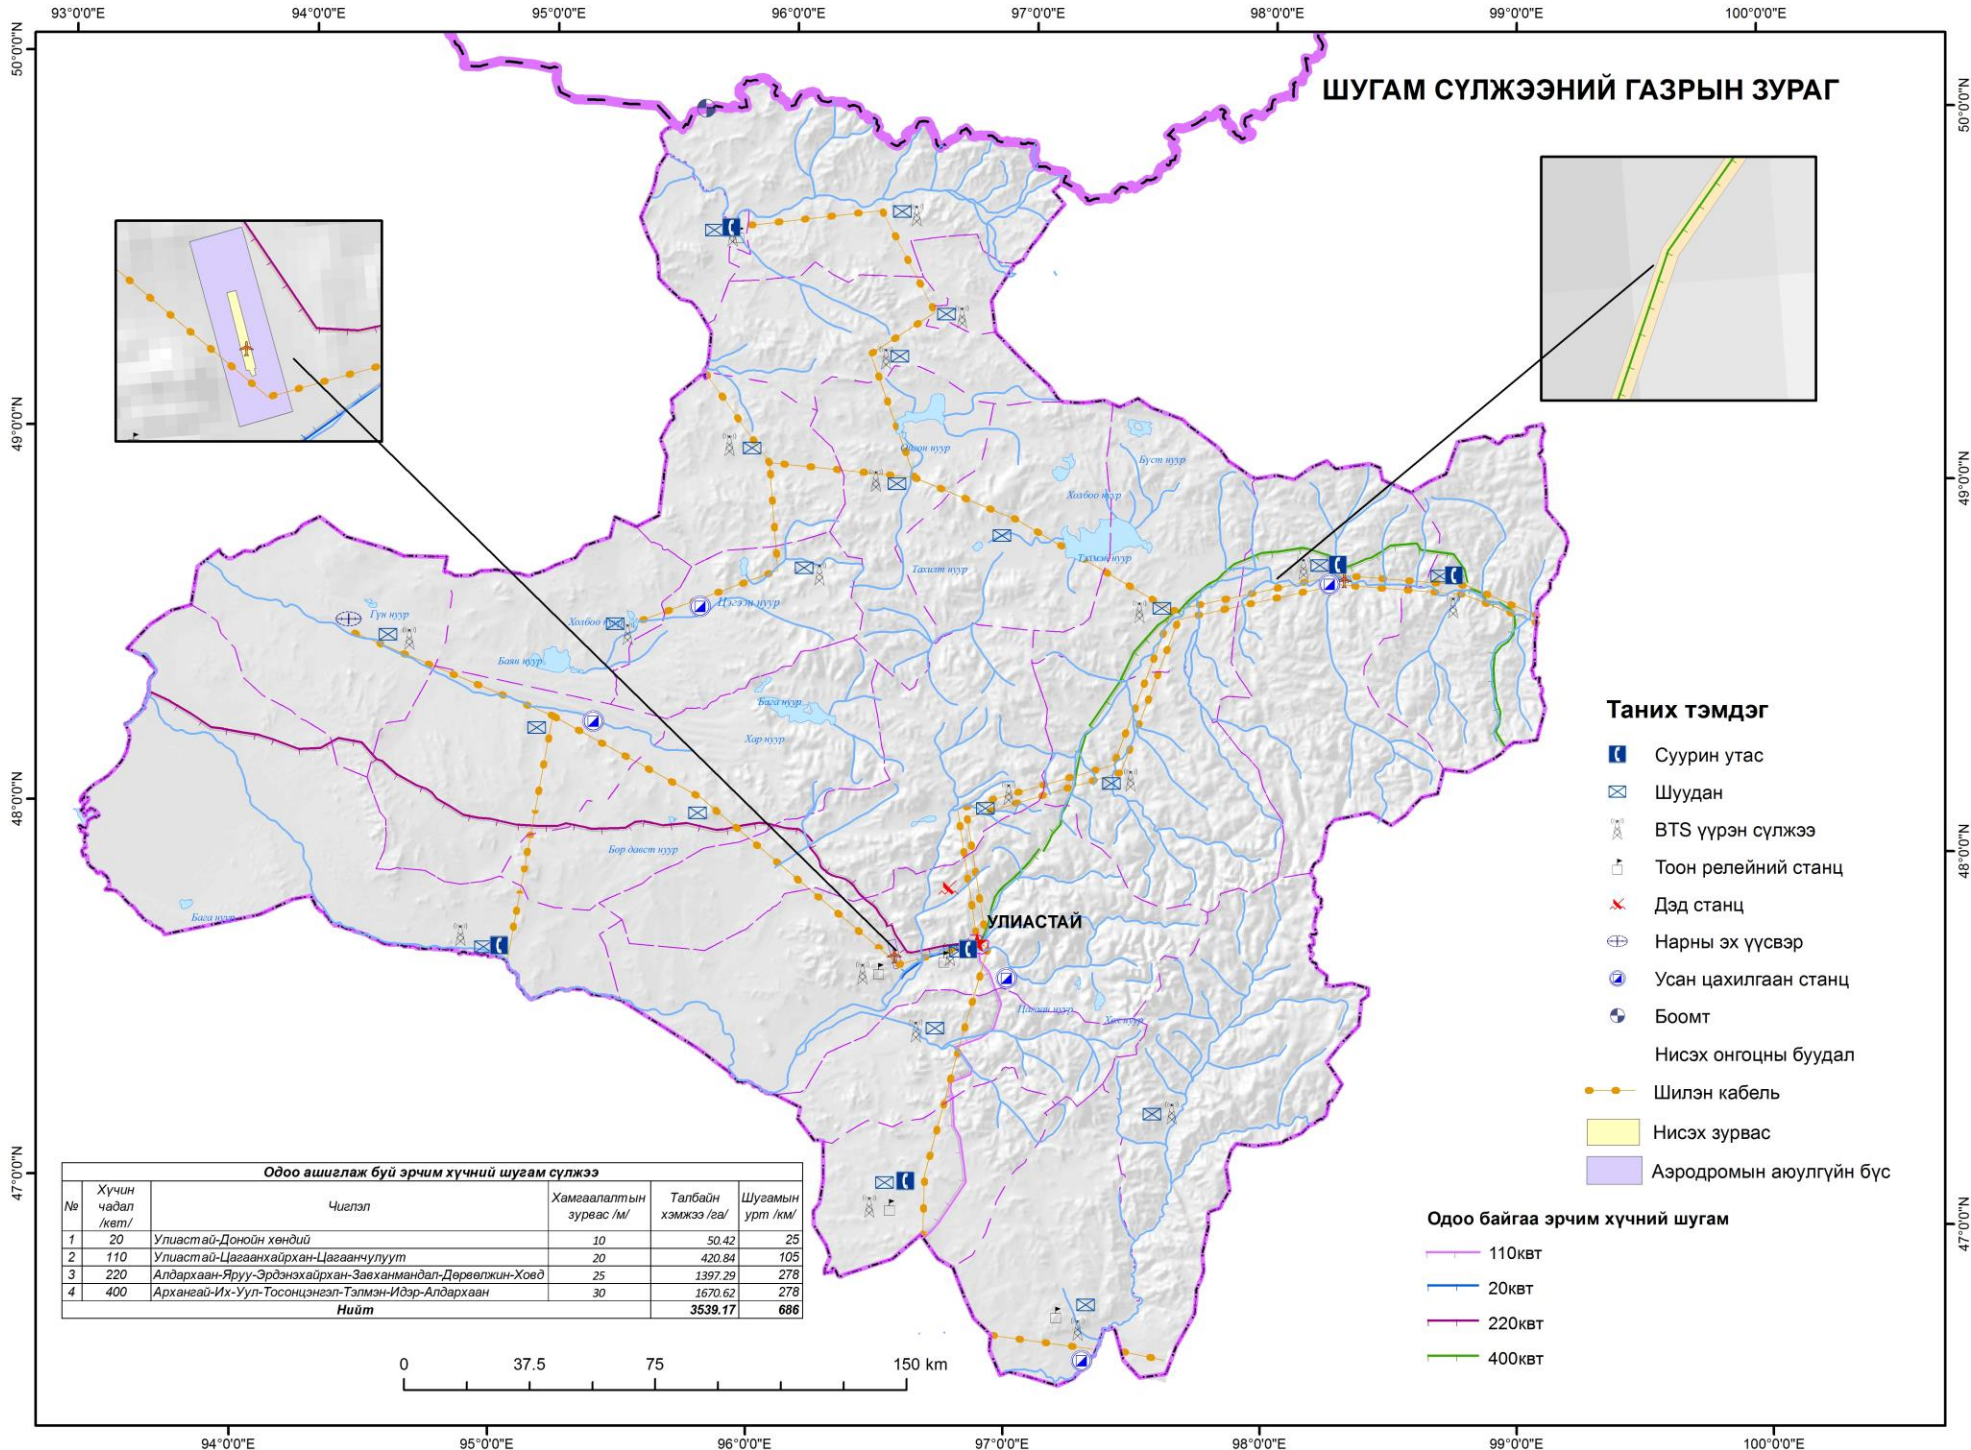

# ШУГАМ СҮЛЖЭЭНИЙ ГАЗРЫН ЗУРАГ




## Таних тэмдэг

- Суурин утас
- Шуудан
- BTS үүрэн сүлжээ
- Тоон релейний станц
- Дэд станц
- Нарны эх үүсвэр
- Усан цахилгаан станц
- Боомт
- Нисэх онгоцны буудал
- Шилэн кабель
- Нисэх зурвас
- Аэродромын аюулгүйн бүс

## Одоо байгаа эрчим хүчний шугам


- 110квт
- 20квт
- 220квт
- 400квт

Одоо ашиглаж буй эрчим хүчний шугам сүлжээ					
№	Хүчин чадал /квт/	Чиглэл	Хамгаалалтын зурвас /м/	Талбайн хэмжээ /га/	Шугамын урт /км/
1	20	Улиастай-Донойн хөндий	10	50.42	25
2	110	Улиастай-Цагаанхайрхан-Цагаанчулуут	20	420.84	105
3	220	Алдархаан-Яруу-Эрдэнэхайрхан-Завханмандал-Дөрвөлжин-Ховд	25	1397.29	278
4	400	Архангай-Их-Уул-Тосонцэнгэл-Тэлмэн-Идэр-Алдархаан	30	1670.62	278
<b>Нийт</b>				<b>3539.17</b>	<b>686</b>

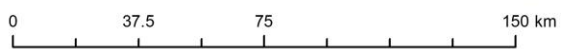



# ШУГАМ СҮЛЖЭЭНИЙ ГАЗРЫН ТӨЛӨВЛӨЛТИЙН ЗУРАГ

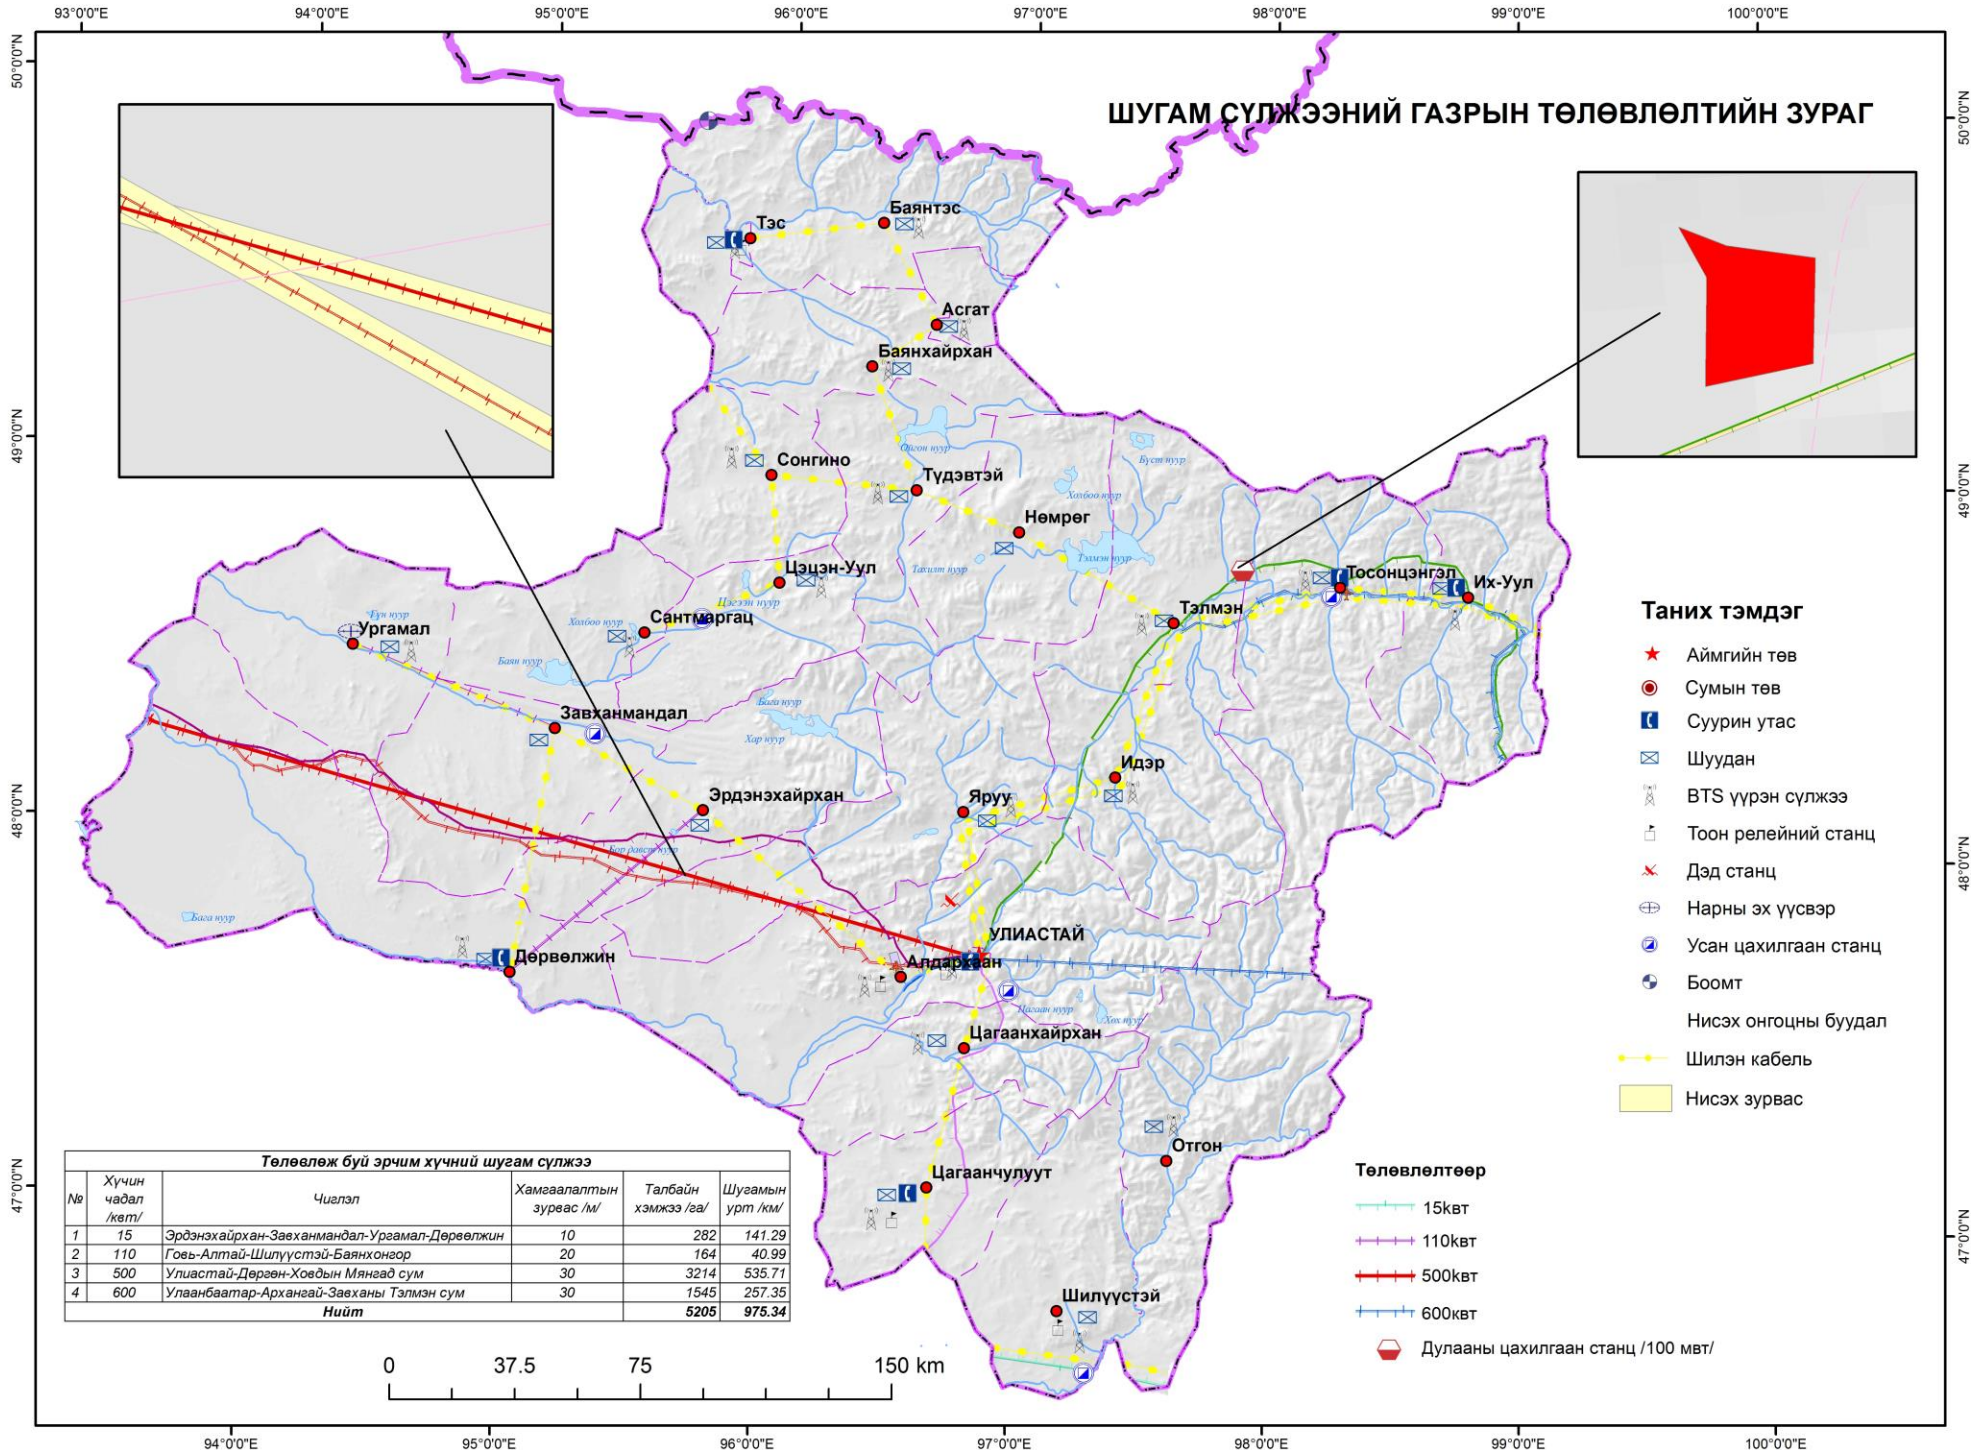


## Таних тэмдэг

- ★ Аймгийн төв
- Сумын төв
- ⊠ Суурин утас
- ⊠ Шуудан
- ⊠ BTS үүрэн сүлжээ
- ⊠ Тоон релейний станц
- ✗ Дэд станц
- ⊕ Нарны эх үүсвэр
- ⊠ Усан цахилгаан станц
- ⊠ Боомт
- Нисэх онгоцны буудал
- Шилэн кабель
- Нисэх зурвас


## Төлөвлөлтөөр

- 15квт
- 110квт
- 500квт
- 600квт
- ⊠ Дулааны цахилгаан станц /100 мвт/


Төлөвлөж буй эрчим хүчний шугам сүлжээ					
№	Хүчин чадал /квт/	Чиглэл	Хамгаалалтын зурвас /м/	Талбайн хэмжээ /га/	Шугамын урт /км/
1	15	Эрдэнэхайрхан-Завханмандал-Ургамал-Дөрвөлжин	10	282	141.29
2	110	Говь-Алтай-Шилүүстэй-Баянхонгор	20	164	40.99
3	500	Улиастай-Дөрвөн-Ховдын Мянгад сум	30	3214	535.71
4	600	Улаанбаатар-Архангай-Завханы Тэлмэн сум	30	1545	257.35
<b>Нийт</b>				<b>5205</b>	<b>975.34</b>

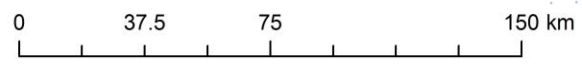

# АВТО БОЛОН ТӨМӨР ЗАМЫН ЗУРАГ

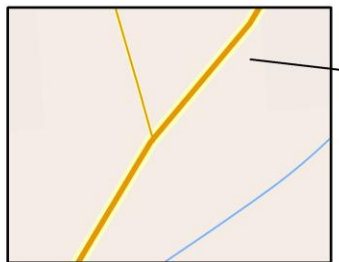


Одоо ашиглаж буй зам				
№	Замын төрөл	Хамгаалалт болон аюулгүйн зурвас /м/	Одоо ашиглаж буй замын нийт урт /км/	Талбайн хэмжээ /га/
1	Хатуу хучилттай авто зам	100	136.94	1372.5
2	Сайжруулсан шороон зам	60	800	4810.21
3	Хээрийн зам	20	2944.79	5893.96
<b>Нийт</b>			<b>3881.73</b>	<b>12076.67</b>

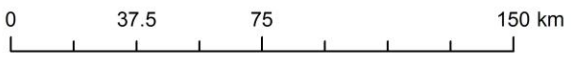

## Таних тэмдэг

- Боомт
- Нисэх онгоцны буудал
- Хатуу хучилттай зам
- Сайжруулсан шороон зам
- Хээрийн зам
- Авто замын хамгаалалтын зурвас
- Нисэх зурвас
- Аэродромын аюулгүйн бүс

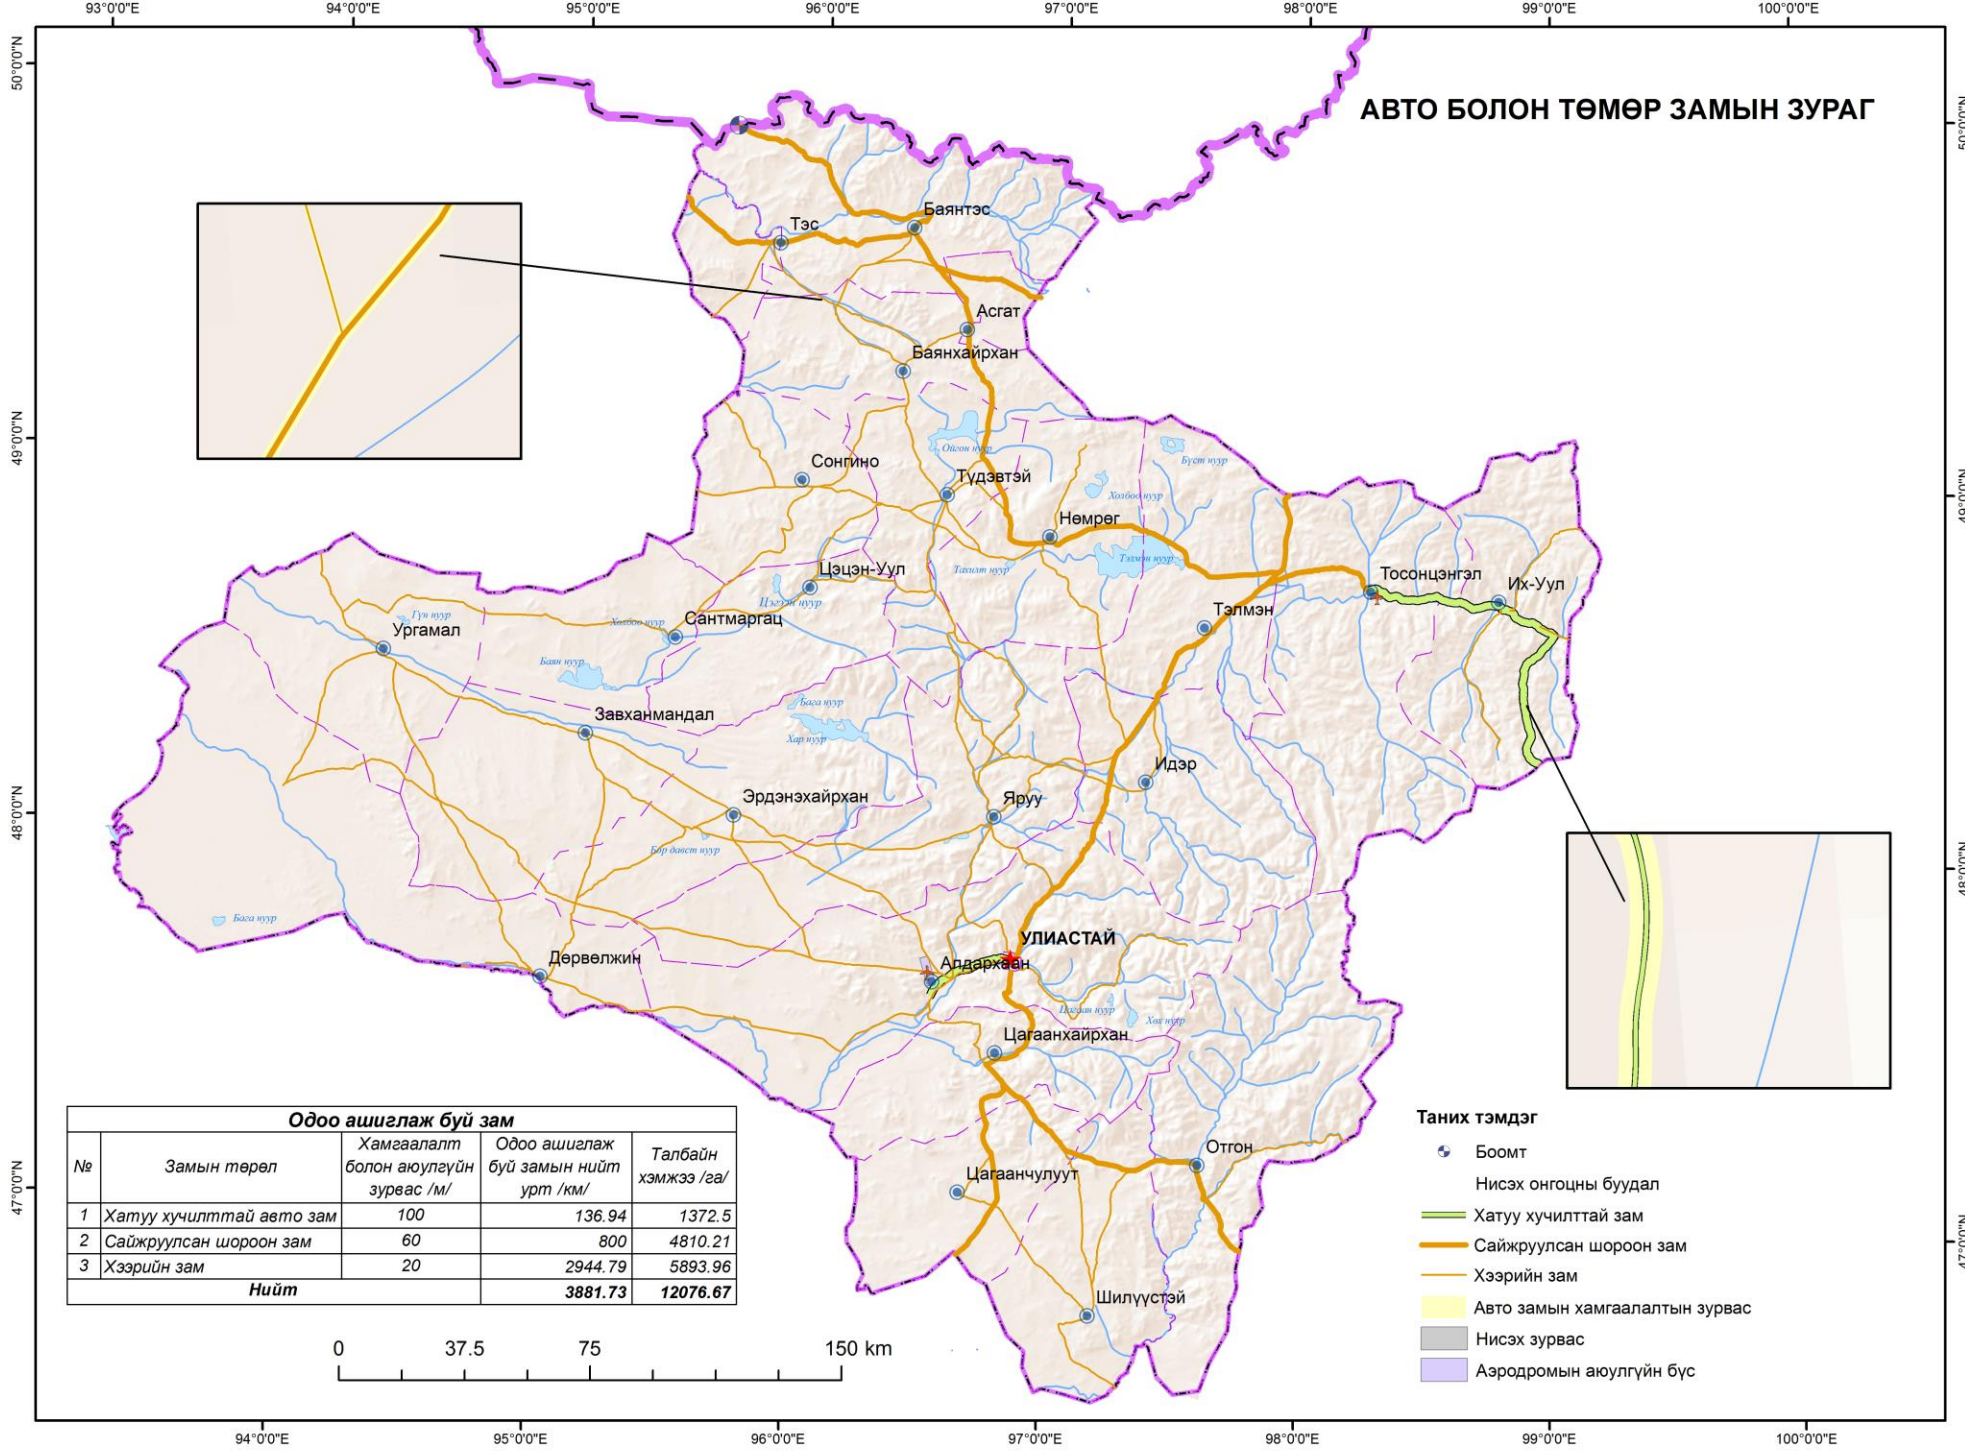



# АВТО БОЛОН ТӨМӨР ЗАМЫН ТӨЛӨВЛӨЛТИЙН ЗУРАГ

Гүүр төлөвлөлт ба арчлалт		
№	Гүүрийн төрөл	Тоо /ш/
1	Төлөвлөж буй гүүр	7
2	Засаж, сайжруулах гүүр	1
<b>Нийт</b>		<b>8</b>

Төлөвлөж буй зам				
№	Байгууламжийн нэр	Хамгаалалт болон аюулгүйн зурвас /м/	Төлөвлөж буй замын нийт урт /км/	Талбайн хэмжээ /га/
1	Төмөр зам	120	345.94	8320.03
2	Хатуу хучилттай авто зам	100	1200.05	12019.41
3	Сайжруулсан шороон зам	60	797.0	4788.0
4	Хээрийн зам	20		
<b>Нийт</b>			<b>2342.99</b>	<b>25127.44</b>

## Таних тэмдэг

- Боомт
- Нисэх онгоцны буудал
- Нисэх зурвас
- Аэродромын аюулгүйн бүс

## Төлөвлөлтөөр

- Гүүр
- Төмөр зам
- Хатуу хучилттай авто зам
- Сайжруулсан авто зам
- Төмөр замын аюулгүйн бүс
- Авто замын хамгаалалтын зурвас

