
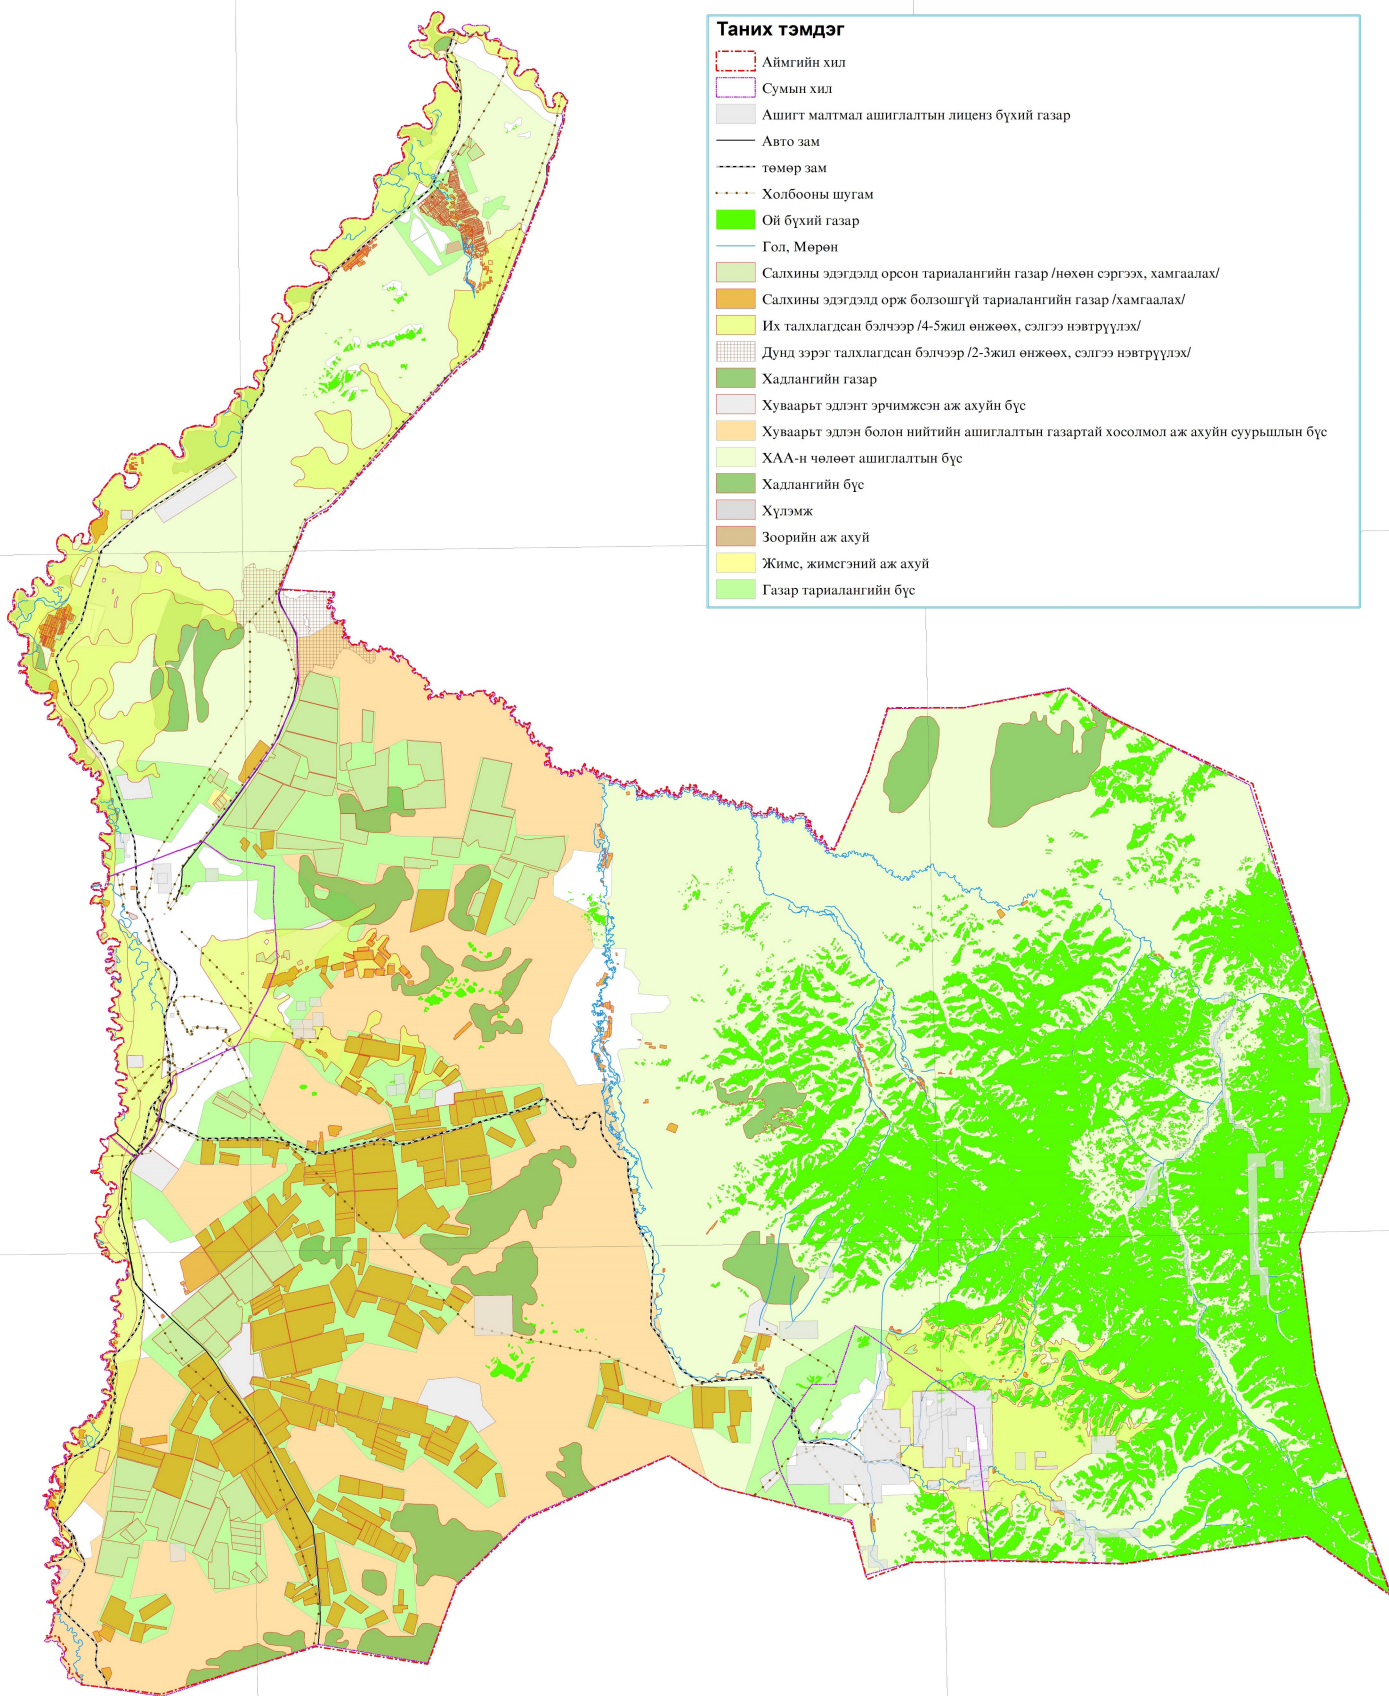


Дархан-Уул аймгийн газар зохион байгуулалтын ерөнхий төлөвлөгөөний хөдөө аж ахуйн газрын төлөвлөлтийн зураг

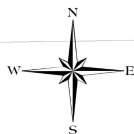


Таних тэмдэг

- Аймгийн хил
- Сумын хил
- Ашигт малтмал ашиглалтын лиценз бүхий газар
- Авто зам
- төмөр зам
- Холбооны шугам
- Ой бүхий газар
- Гол, Мөрөн
- Салхины эдэгдэлд орсон тариалангийн газар /нөхөн сэргээх, хамгаалах/
- Салхины эдэгдэлд орж болзошгүй тариалангийн газар /хамгаалах/
- Их талхлагдсан бэлчээр /4-5 жил өнжөөх, сэлгээ нэвтрүүлэх/
- Дунд зэрэг талхлагдсан бэлчээр /2-3 жил өнжөөх, сэлгээ нэвтрүүлэх/
- Хадлангийн газар
- Хуваарьт эдлэнт эрчимжсэн аж ахуйн бүс
- Хуваарьт эдлэн болон нийтийн ашиглалтын газартай хосолмол аж ахуйн суурьшлын бүс
- ХАА-н чөлөөт ашиглалтын бүс
- Хадлангийн бүс
- Хүлэмж
- Зоорийн аж ахуй
- Жимс, жимсгэний аж ахуй
- Газар тариалангийн бүс

Масштаб: 1:100 000


Дархан-Уул аймгийн Газар зохион байгуулалтын ерөнхий төлөвлөгөөний ажиг (2016-2030 он)	
Захиалагч: Дархан-Уул аймгийн Засаг даргын тамгын газар	Гүйцэтгэгч: Газрын мэргэжлийн байгууллага "Геоботаник" ХХК
2016 оны 02 сарын 18-ны өдрийн Дархан-Уул аймгийн Иргэдийн төлөөлөгчдийн Хурлын тэргүүлэгчээр Багахан №... тогтоолын хавсралтын зураг.	Захирал: Ц.Хамбургал И. Матмуржав Г. Нарсайр Д. Цэвэгмэд
Дархан-Уул аймаг 2016 он	Тусгай зөвшөөрлийн гэрчилгээний дугаар: МБ/2014-04

Дархан-Уул аймгийн газар зохион байгуулалтын ерөнхий төлөвлөгөөний хот, тосгон, бусад суурин газрын төлөвлөлтийн зураг

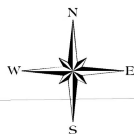

Таних тэмдэг


	Аймгийн хил		Төлөвлөсөн Худалдаа, ажил хэргийн бүс
	Сумын хил		Төлөвлөсөн Худалдаа, орон сууцны холимог бүс
	Хотын олон нийт, ажил хэргийн бүс		Төлөвлөсөн Хотын олон нийт, ажил хэргийн бүс
	Худалдаа, ажил хэргийн бүс		Төлөвлөсөн Дунд давхрын орон сууцны бүс
	Худалдаа, үйлдвэр, сууцны холимог бүс		Төлөвлөсөн Нэхцөл сайжруулах гэр хороолол
	Худалдаа, орон сууцны холимог бүс		Төлөвлөсөн Суурьшлын нөөц газар
	Өндөр давхрын орон сууцны бүс		Төлөвлөсөн Зуслан
	Дунд давхрын орон сууцны бүс		Төлөвлөсөн Үйлдвэрийн шинэ бүс
	Хуваарьт эзлэнт хувийн сууцны бүс		Төлөвлөсөн Амралт рекреацийн бүс
	Гэр хороолол		Ашигт малтмал ашиглалтын лиценз бүхий газар
	Үйлчилгээний төрөлжсөн бүс		Авто зам
	Үйлдвэр, худалдааны холимог бүс		төмөр зам
	Үйлдвэрийн бүс		Хөлбооны шугам
	Инженерийн барилга байгууламжийн бүс		Ой бүхий газар
	Тусгай зориулалтын бүс		Гол, Мөрөн
	Тээвэр, бөөний худалдаа агуулахын бүс		Нуур
	Хөнгөн үйлдвэрийн бүс		
	Хүнд үйлдвэрийн бүс		
	Цэцэрлэгт хүрээлэн, амралт зугаалгын бүс		
	Оршуулга		
	Хогийн цэг		
	Амралт рекреацийн бүс		

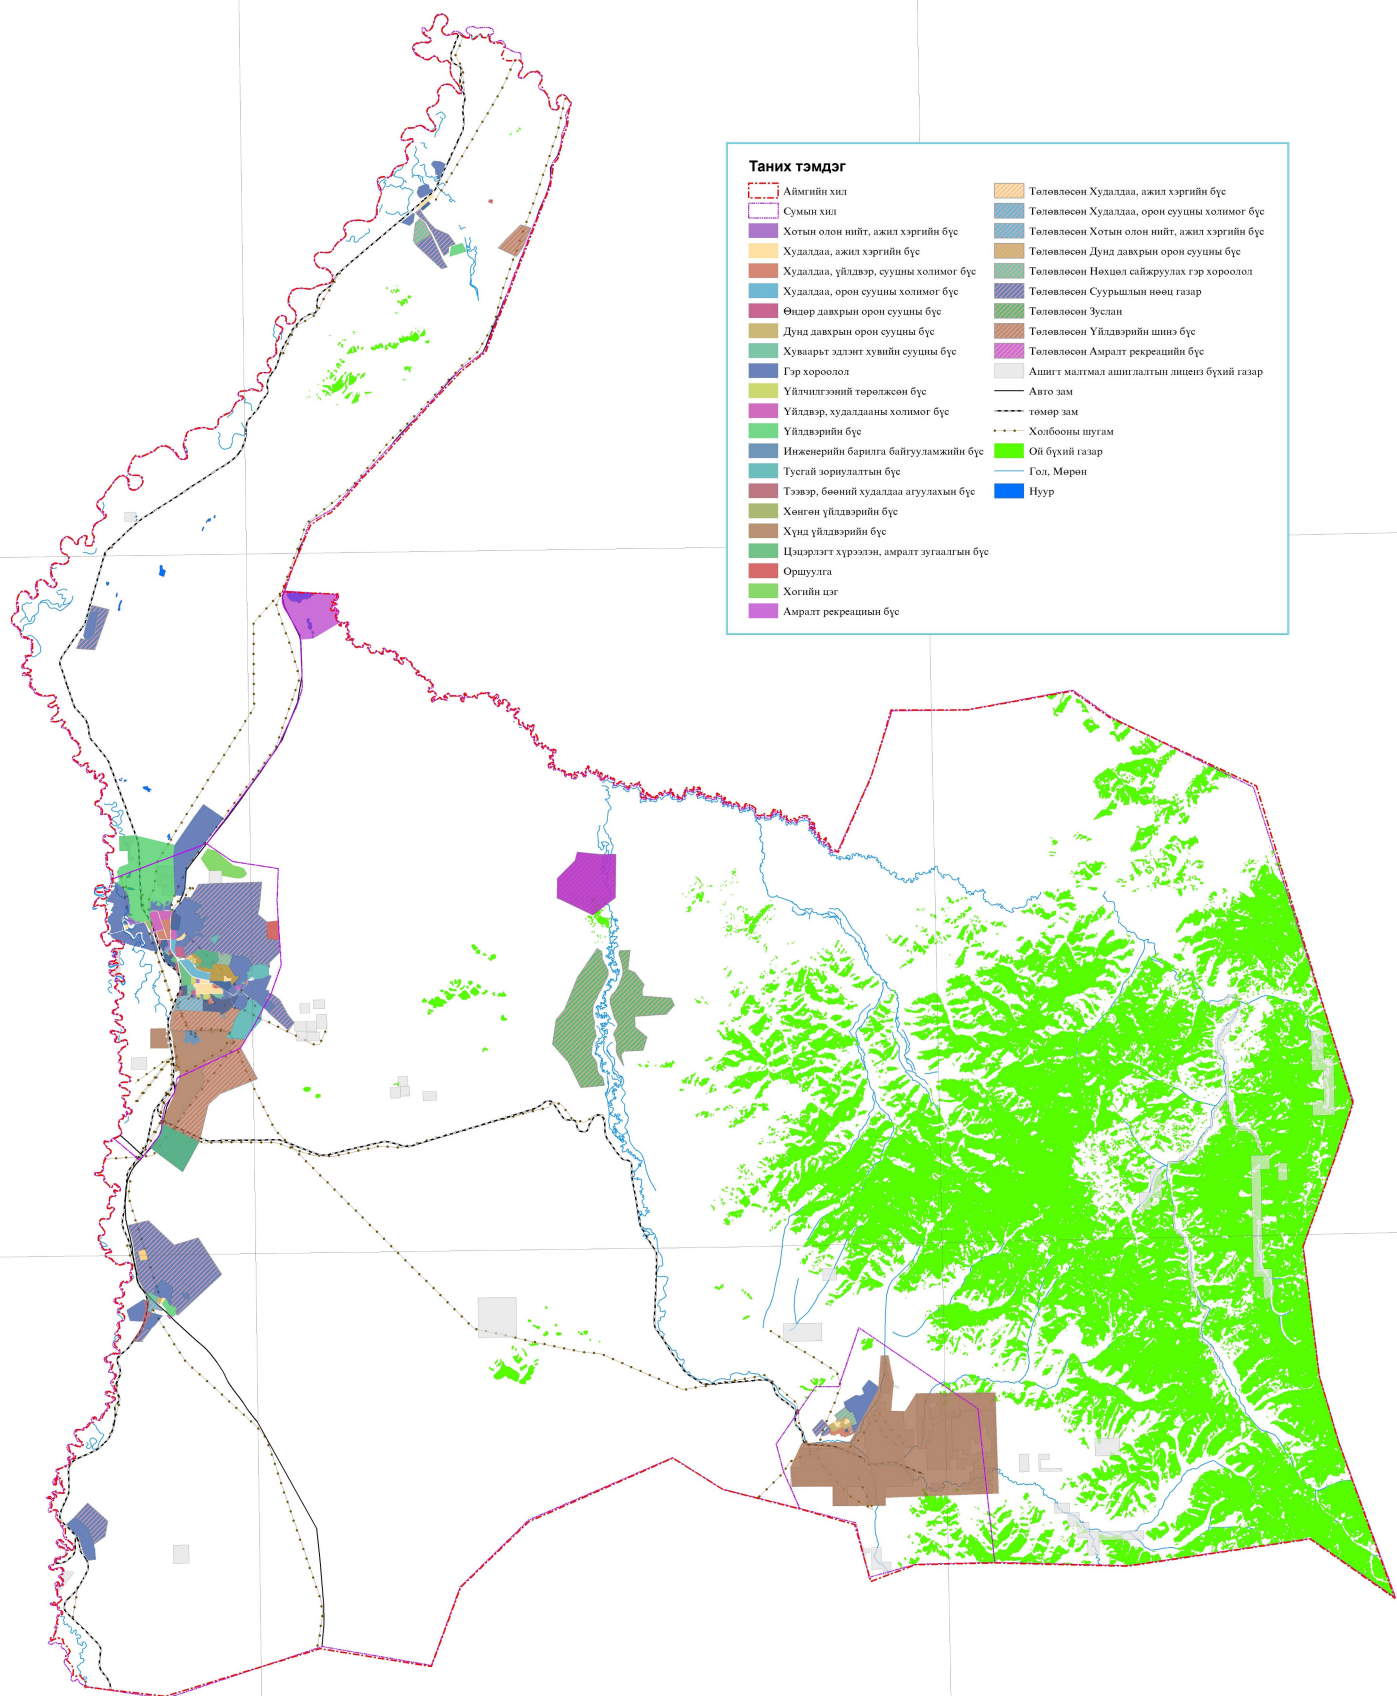

Масштаб: 1:100 000


Дархан-Уул аймгийн Газар зохион байгуулалтын ерөнхий төлөвлөгөөний ажил (2016-2030 он)	
Захиалагч: Дархан-Уул аймгийн Засаг даргын тамгын газар	Гүйцэтгэгч: Газрын мэргэжлийн байгууллага "Геоботаник" ХХК
2016 оны 02 сарын 18-ны өдрийн Дархан-Уул аймгийн Иргэдийн төлөөлөгчдийн Хурлын тэргүүлэгчээр багцалсан № ... тогтоолын хавсралтын зураг.	Захирал: Ц.Ханбургад
	Боловсруулсан: И.Мөнхсүрэн, Г.Нямсрай, Д.Цэвэгмэд
Дархан-Уул аймаг 2016 он	Тусгай зөвшөөрлийн гэрчилгээний дугаар: МБ/2014-04

Дархан-Уул аймгийн газар зохион байгуулалтын ерөнхий төлөвлөгөөний ойн сан бүхий газрын төлөвлөлтийн зураг

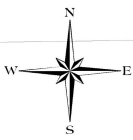

Таних тэмдэг


- Аймгийн хил
- Сумын хил
- Ашигт малтмал ашиглалтын лиценз бүхий газар
- Авто зам
- төмөр зам
- Холбооны шугам
- Ойн нөхөрлөл, иргэдэд эзэмшүүлсэн
- Хамгаалалтын бүсийн ой
- Нөхөн сэргээлт хийхээр төлөвлөсөн
- Ойжуулалт хийхээр төлөвлөсөн газар
- Ойн аж ахуйн арга хэмжээ авах
- Ойжуулалт хийсэн
- Гол, Мөрөн

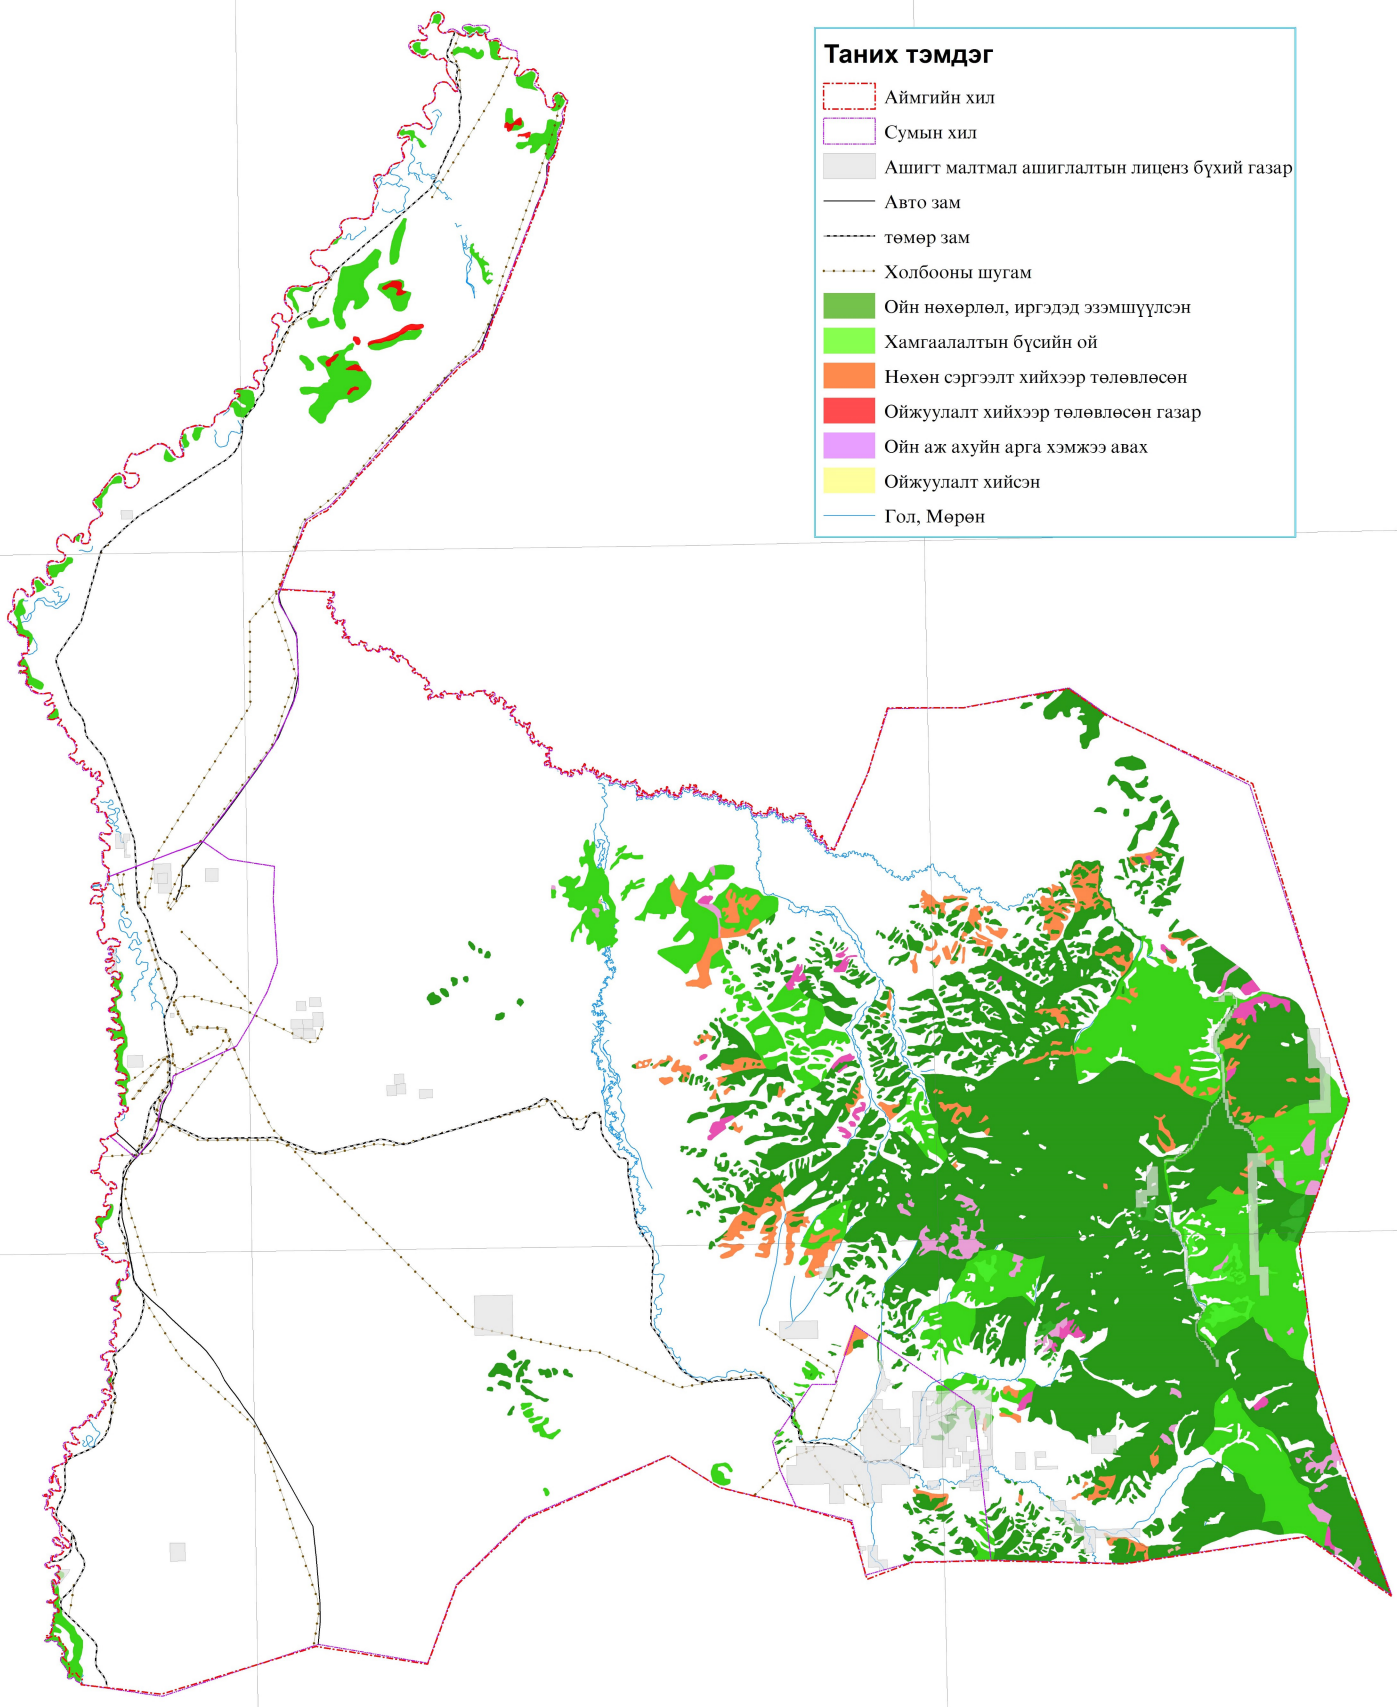

Масштаб: 1:100 000


Дархан-Уул аймгийн Газар зохион байгуулалтын ерөнхий төлөвлөгөөний ажил (2016-2030 он)	
Захиалагч: Дархан-Уул аймгийн Засаг даргын тамгын газар	Гүйцэтгэгч: Газрын мэргэжлийн байгууллага "Теоботаник" ХХК
2016 оны 02 сарын 18-ны өдрийн Дархан-Уул аймгийн Иргэдийн төлөөлөгчдийн Хурлын тэргүүлэгчээр Багахан Н. ... тогтоолын хавсралтын зураг.	Захирал: Ц.Ханбургал И.Матмөржав Г.Нямсрай Д.Цэцэгэлд
Дархан-Уул аймаг 2016 он	Боловсруулсан: Тусгай зөвшөөрлийн гэрчилгээний дугаар: МБ/2014-04

Дархан-Уул аймгийн газар зохион байгуулалтын ерөнхий төлөвлөгөөний тусгай хамгаалалттай газрын төлөвлөлтийн зураг

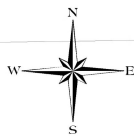

Таних тэмдэг


- Аймгийн хил
- Сумын хил
- Аймгийн тусгай хамгаалалтад авах газар
- Аймгийн тусгай хэрэгцээний газар
- Сумын тусгай хэрэгцээний газар
- Ашигт малтмал ашиглалтын лиценз бүхий газар
- Авто зам
- төмөр зам
- Холбооны шугам
- Ой бүхий газар
- Гол, Мөрөн
- Нуур

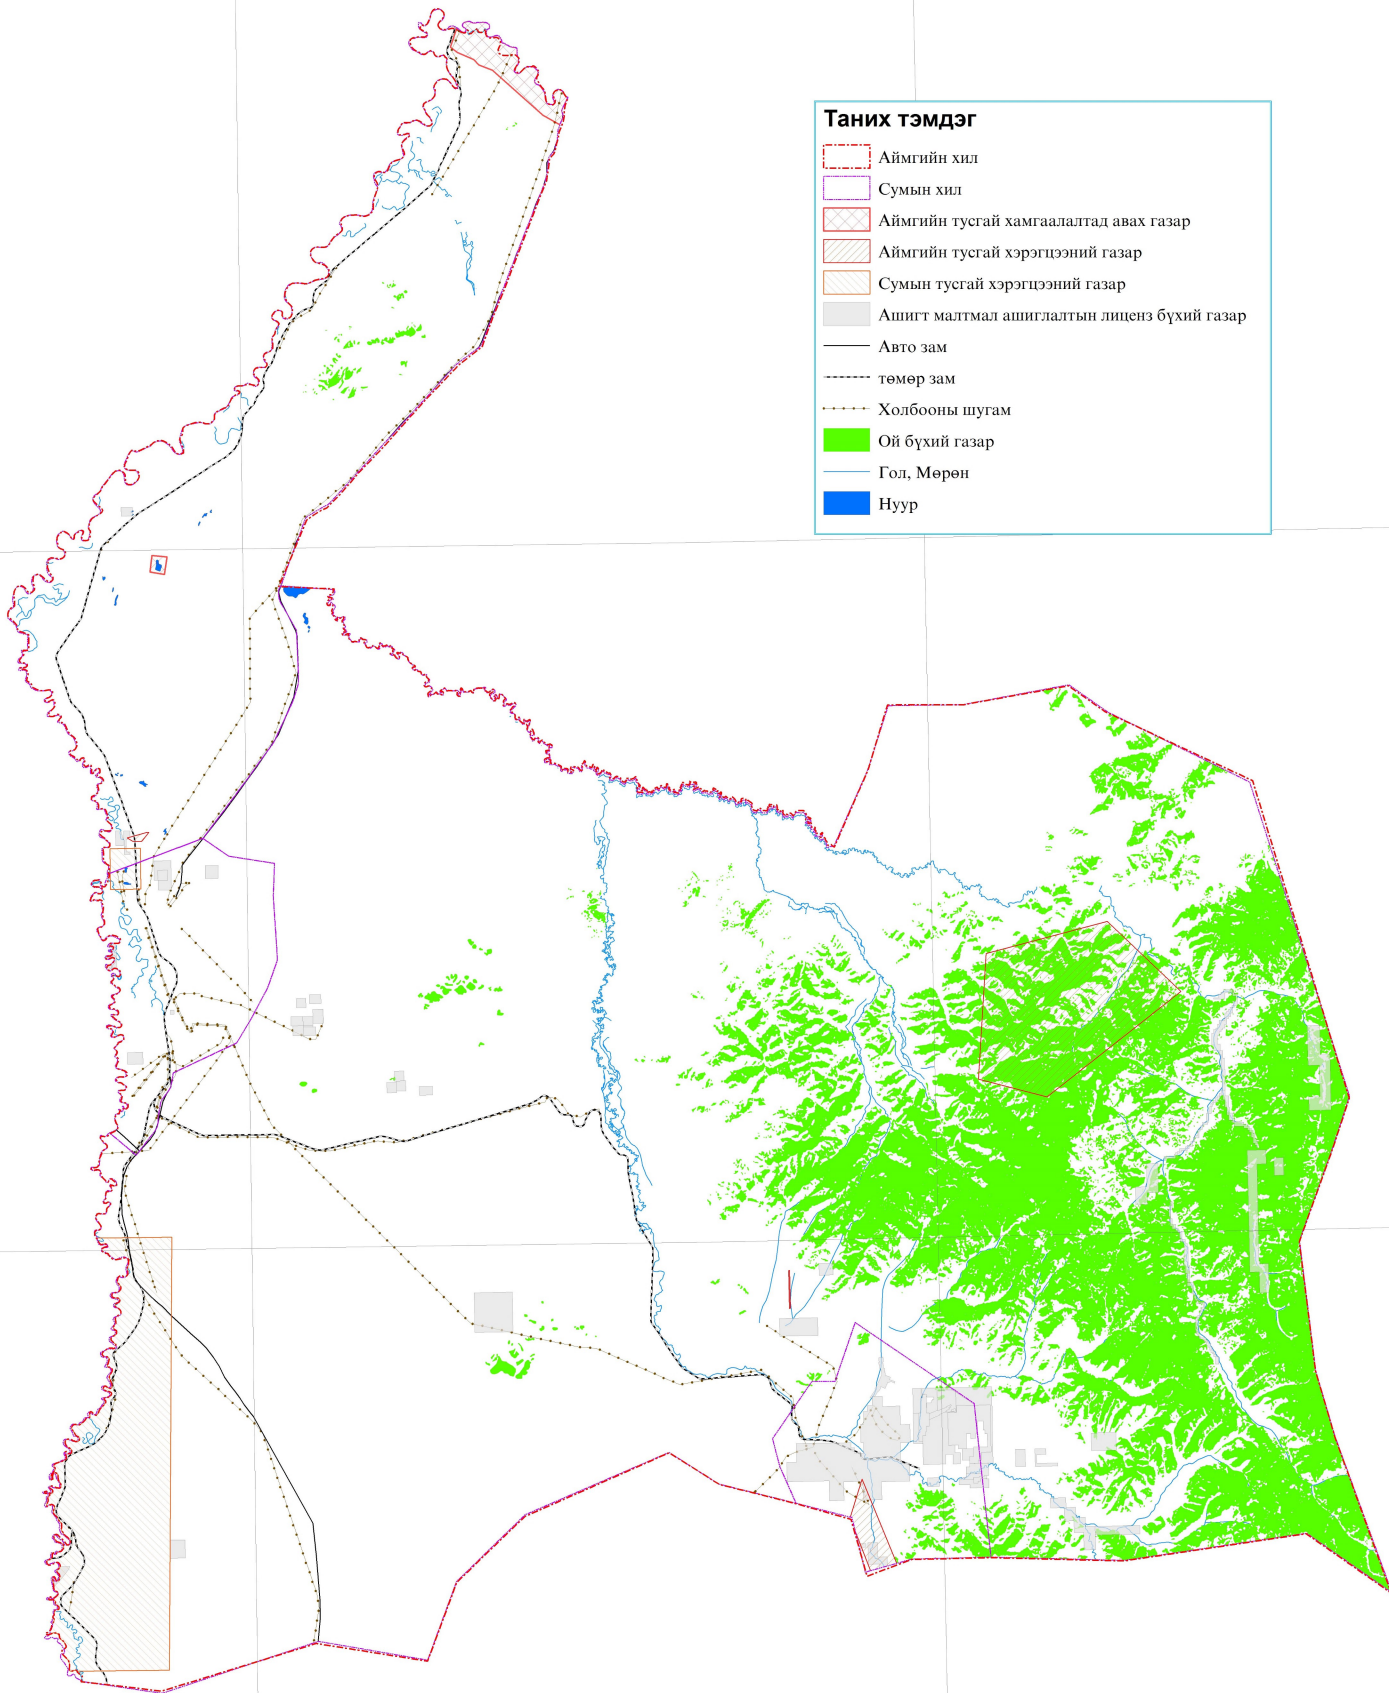

Масштаб 1:100 000


Дархан-Уул аймгийн Газар зохион байгуулалтын ерөнхий төлөвлөгөөний ажл (2016-2030 он)	
Захиалагч: Дархан-Уул аймгийн Засаг даргын тамгын газар	Гүйцэтгэгч: Газрын мэргэжлийн байгууллага "Теоботаник" ХХК
2016 оны 02 сарын 18-ны өдрийн Дархан-Уул аймгийн Иргэдийн Төлөөлөгчдийн Хурлын тэргүүлэгчээр багасан №... тоот тооллын хавсралтын зураг.	Захирагч: Ц.Хэнбургал И.Мянмаржав Г.Нямрай Д.Цэцэгэлд
Дархан-Уул аймаг 2016 он	Боловсруулсан: Тусгай зөвшөөрлийн гэрчилгээний дугаар: МБ/2014-04

Дархан-Уул аймгийн газар зохион байгуулалтын ерөнхий төлөвлөгөөний усны сан бүхий газрын төлөвлөлтийн зураг

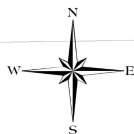

Таних тэмдэг


- Аймгийн хил
- Сумын хил
- Ашигт малтмал ашиглалтын лиценз бүхий газар
- Авто зам
- төмөр зам
- Холбооны шугам
- Гол, Мөрөн
- Нуур
- Усан хангамжийн тэжээлийн муж
- Усны ариун цэвэр, эрүүл ахуйн хамгаалалтын бүс
- Усны хамгаалалтын бүс
- Усны эх орчмын хамгаалалтын бүс
- Ой бүхий газар

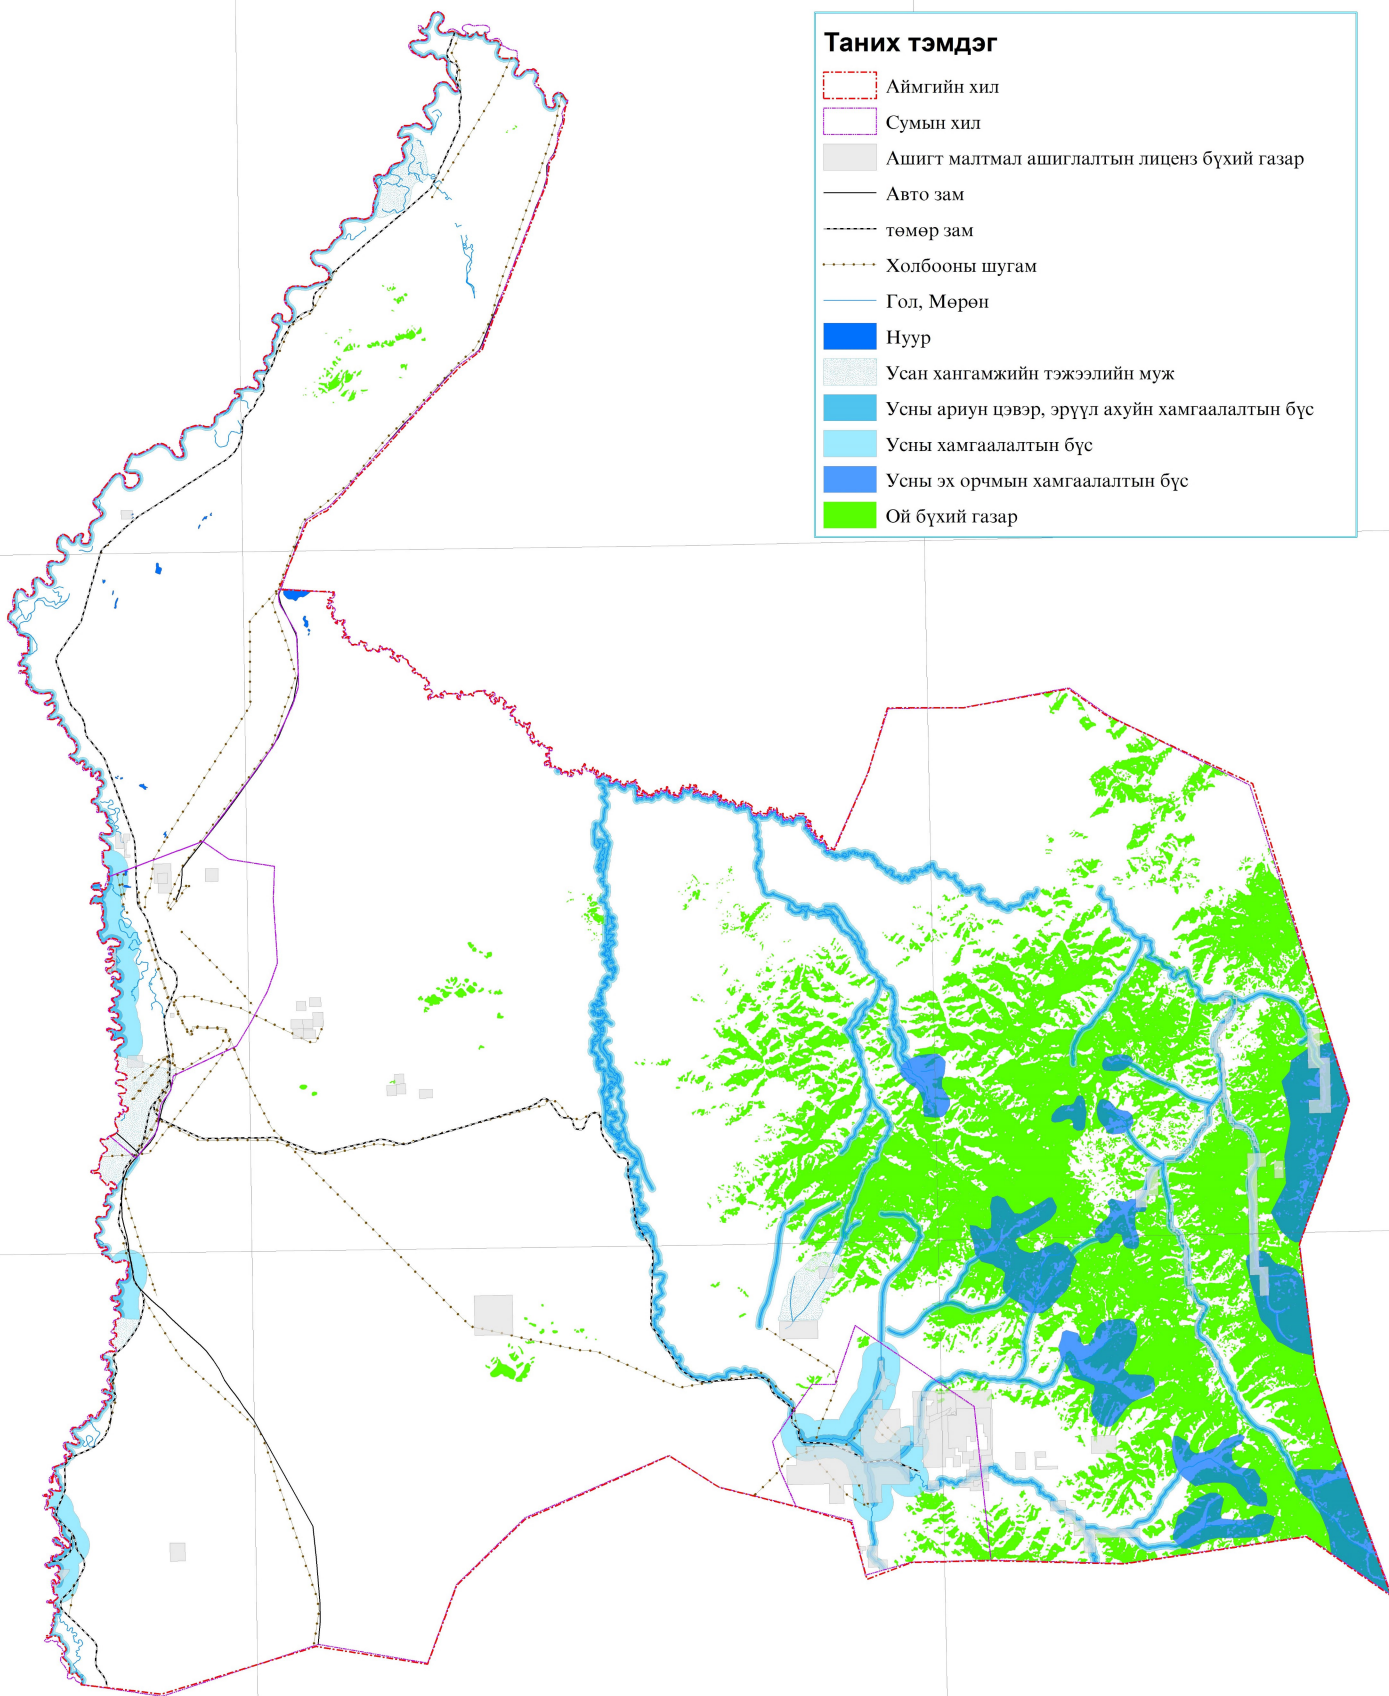

Масштаб1:100 000


Дархан-Уул аймгийн Газар зохион байгуулалтын ерөнхий төлөвлөгөөний ажил (2016-2030 он)	
Захиалагч: Дархан-Уул аймгийн Засаг даргын тамгын газар	Гүйцэтгэгч: Газрын мэргэжлийн байгууллага "Геоботаник" ХХК
2016 оны 02 сарын 18-ны өдрийн Дархан-Уул аймгийн Иргэдийн төлөөлөгчдийн Хурлын тэргүүлэгчээр багцалсан № ... тогтоолын хавсралтын зураг.	Захирал: Ц.Ханбүргэд И.Матваржав Г.Насрай Д.Цэвэлма
Дархан-Уул аймаг 2016 он	Боловсруулсан: Тусгай зөвшөөрлийн гэрчилгээний дугаар: МБ/2014-04

Дархан-Уул аймгийн газар зохион байгуулалтын ерөнхий төлөвлөгөөний зам шугам сүлжээний газрын төлөвлөлтийн зураг

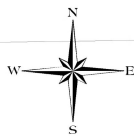

Таних тэмдэг

- Аймгийн хил
- Сумын хил
- Ашигт малтмал ашиглалтын лиценз бүхий газар
- Авто зам
- төмөр зам
- Холбооны шугам
- Хатуу хучилттай авто зам тавигдах зурвас
- засварлах ердийн шороон зам
- Ой бүхий газар
- Гол, Мөрөн

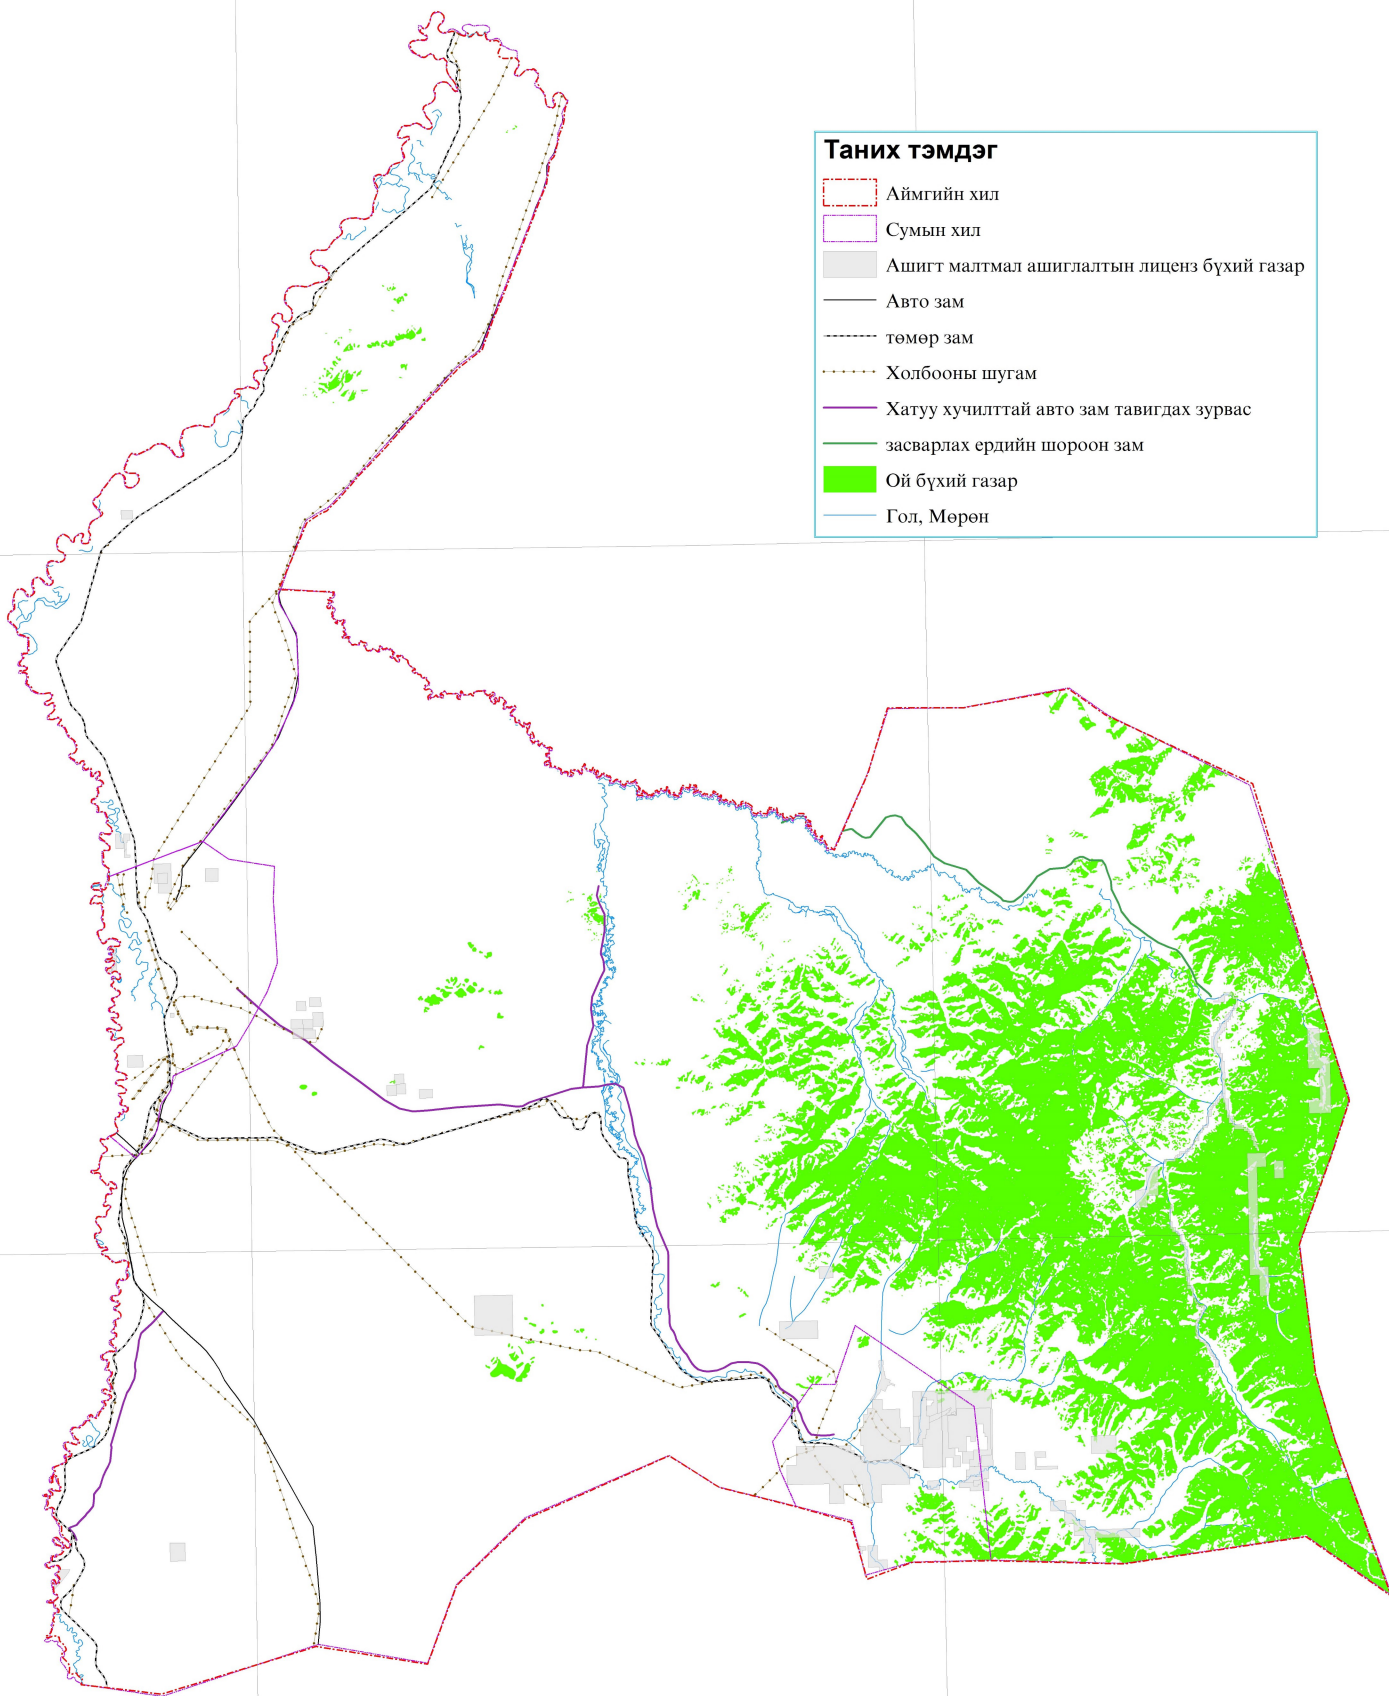

Масштаб1:100 000

Дархан-Уул аймгийн Газар зохион байгуулалтын ерөнхий төлөвлөгөөний ажиг (2016-2030 он)	
Захиалагч: Дархан-Уул аймгийн Засаг даргын тамгын газар	Гүйцэтгэгч: Газрын мэргэжлийн байгууллага "Теоботаник" ХХК
2016 оны 02 сарын 18-ны өдрийн Дархан-Уул аймгийн Иргэдийн төлөөлөгчдийн Хурлын тэргүүлэгчээр Багаханс №... тогтоолын хавсралтын зураг.	Захирагч: Ц.Ханбургал И.Матваржав Г.Нансрай Д.Цэцэгэлд
Дархан-Уул аймаг 2016 он	Боловсруулсан: Тусгай зөвшөөрлийн гэрчилгээний дугаар: МБ/2014-04